


Zeichenerklärung



externe Ausgleichsfläche

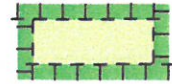

private Grünfläche



Norden

**ANLAGE 7** zum Durchführungsvertrag

**Plan zur Eintragung von Dienstbarkeiten  
(Ausgleichsflächen)**

zum Vorhabenbezogenen Bebauungsplan Nr. 31  
Sondergebiet Biomasse-Heizkraftwerk (BHKW)  
mit Nebenbetrieben,  
"Garnelenhof im Pfaffenwinkel"

INVESTOR: Heizkraftwerk Altenstadt  
"Garnelenhof im Pfaffenwinkel" GmbH & Co. KG  
Triebstraße 90  
86972 Altenstadt

GESCHÄFTSFÜHRER: Herr Christian Grundner

Maßstab: 1 : 2.000


Altenstadt 10. SEP. 2014

Gemeinde Altenstadt

  
Hadersbeck  
Bürgermeister



Fassung: 29.04.2014

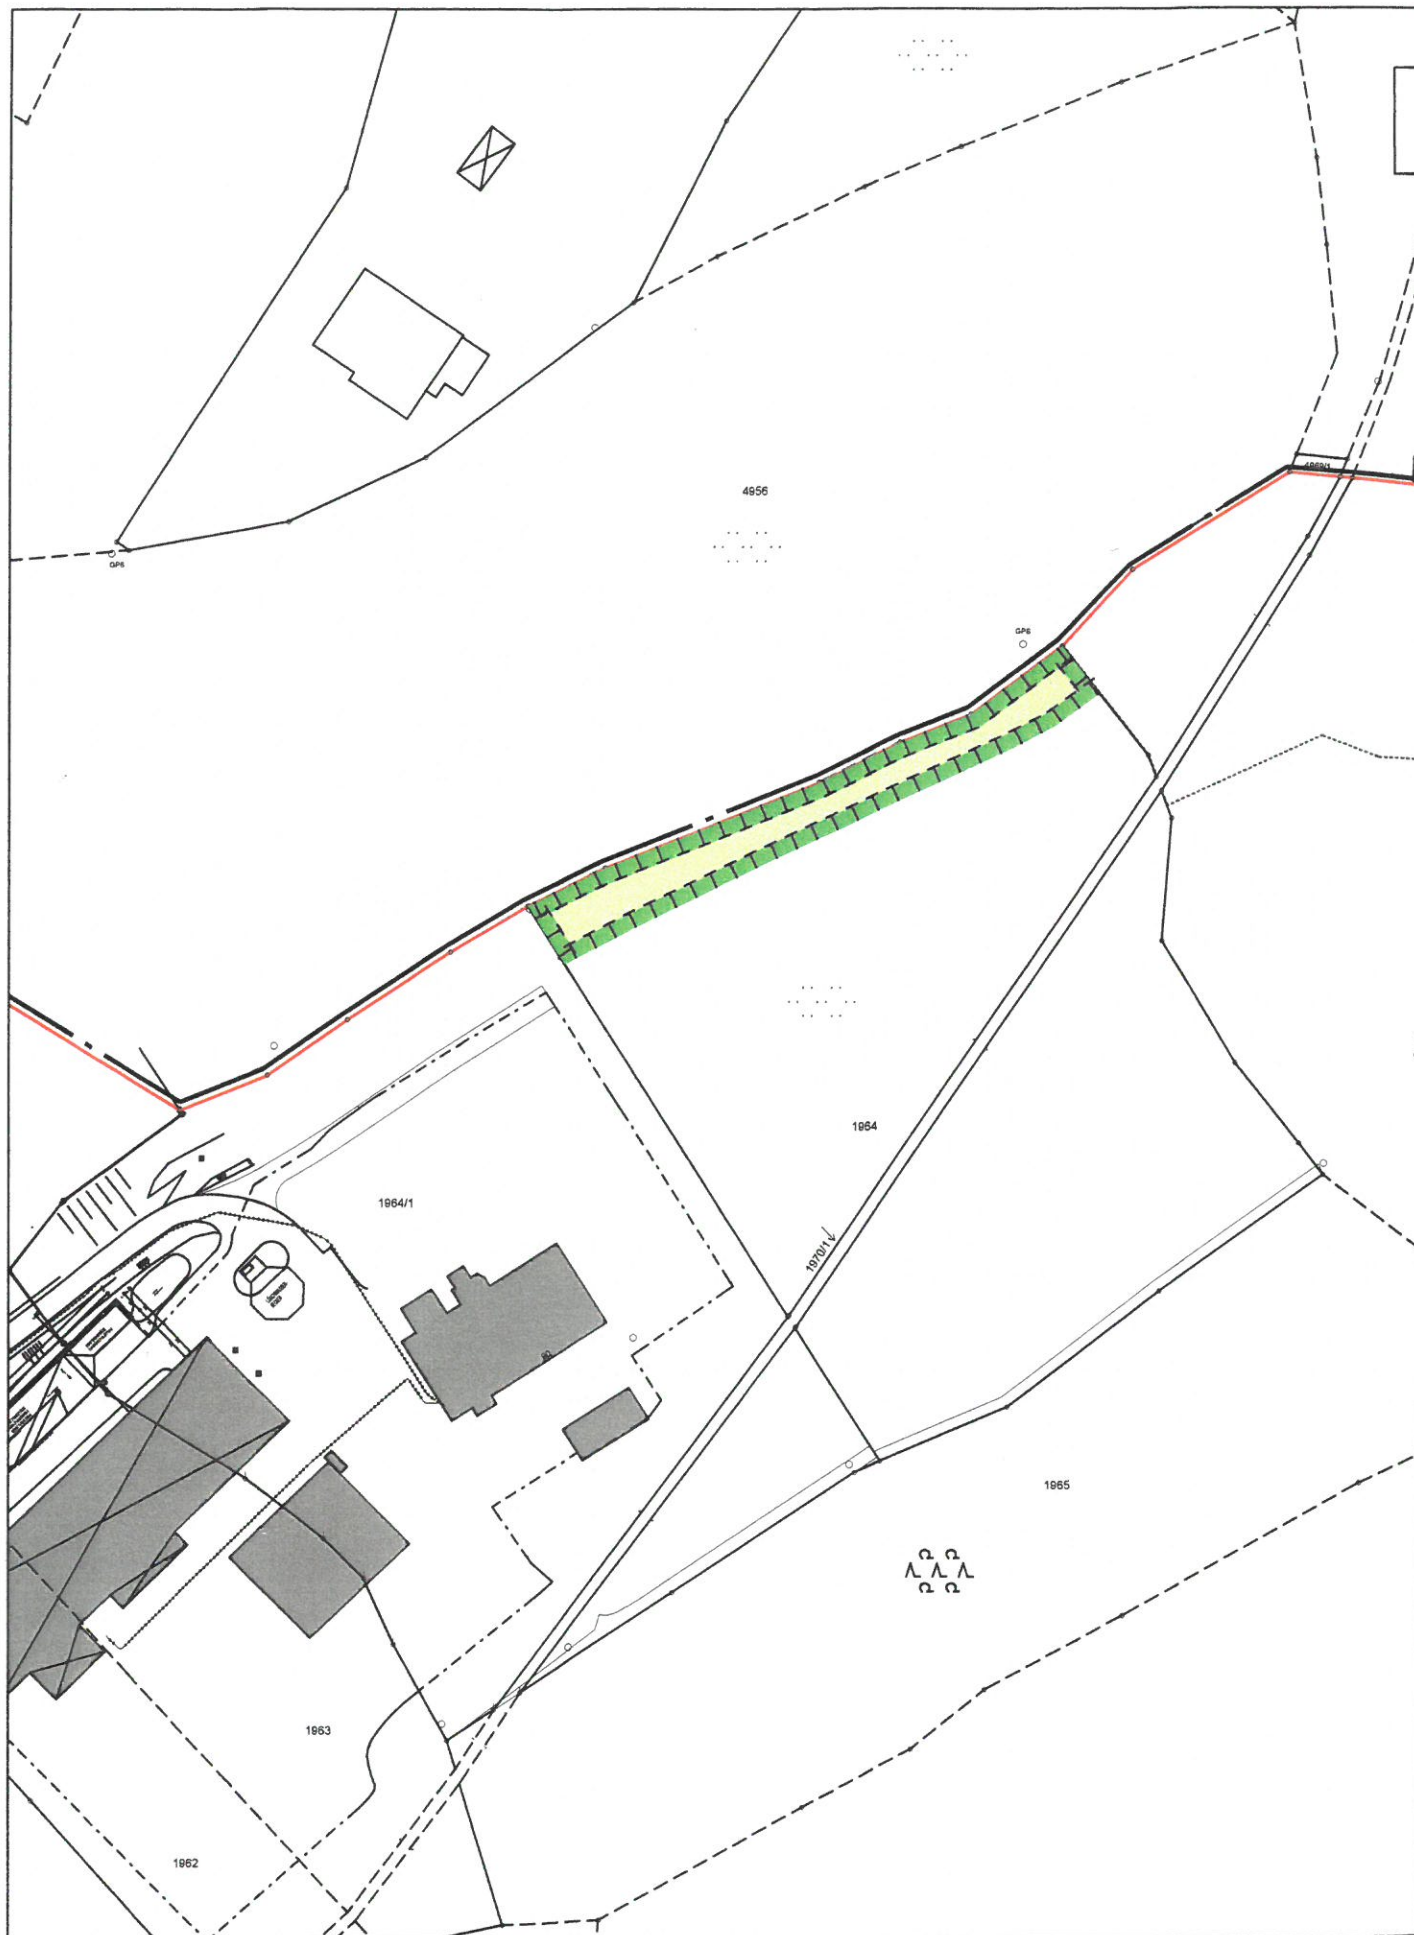

**1. Flurnummer 1964, Gemarkg. Altenstadt,  
interne Ausgleichsfläche (Geltungsbereich A)**



**2. Flurnummer 1480, Gemarkg. Schwabniederhofen, extern  
Ausgleichsfläche, (Geltungsbereich B)**