



14. Änderung des Bebauungsplans Nr. 1 "Winterscheid"

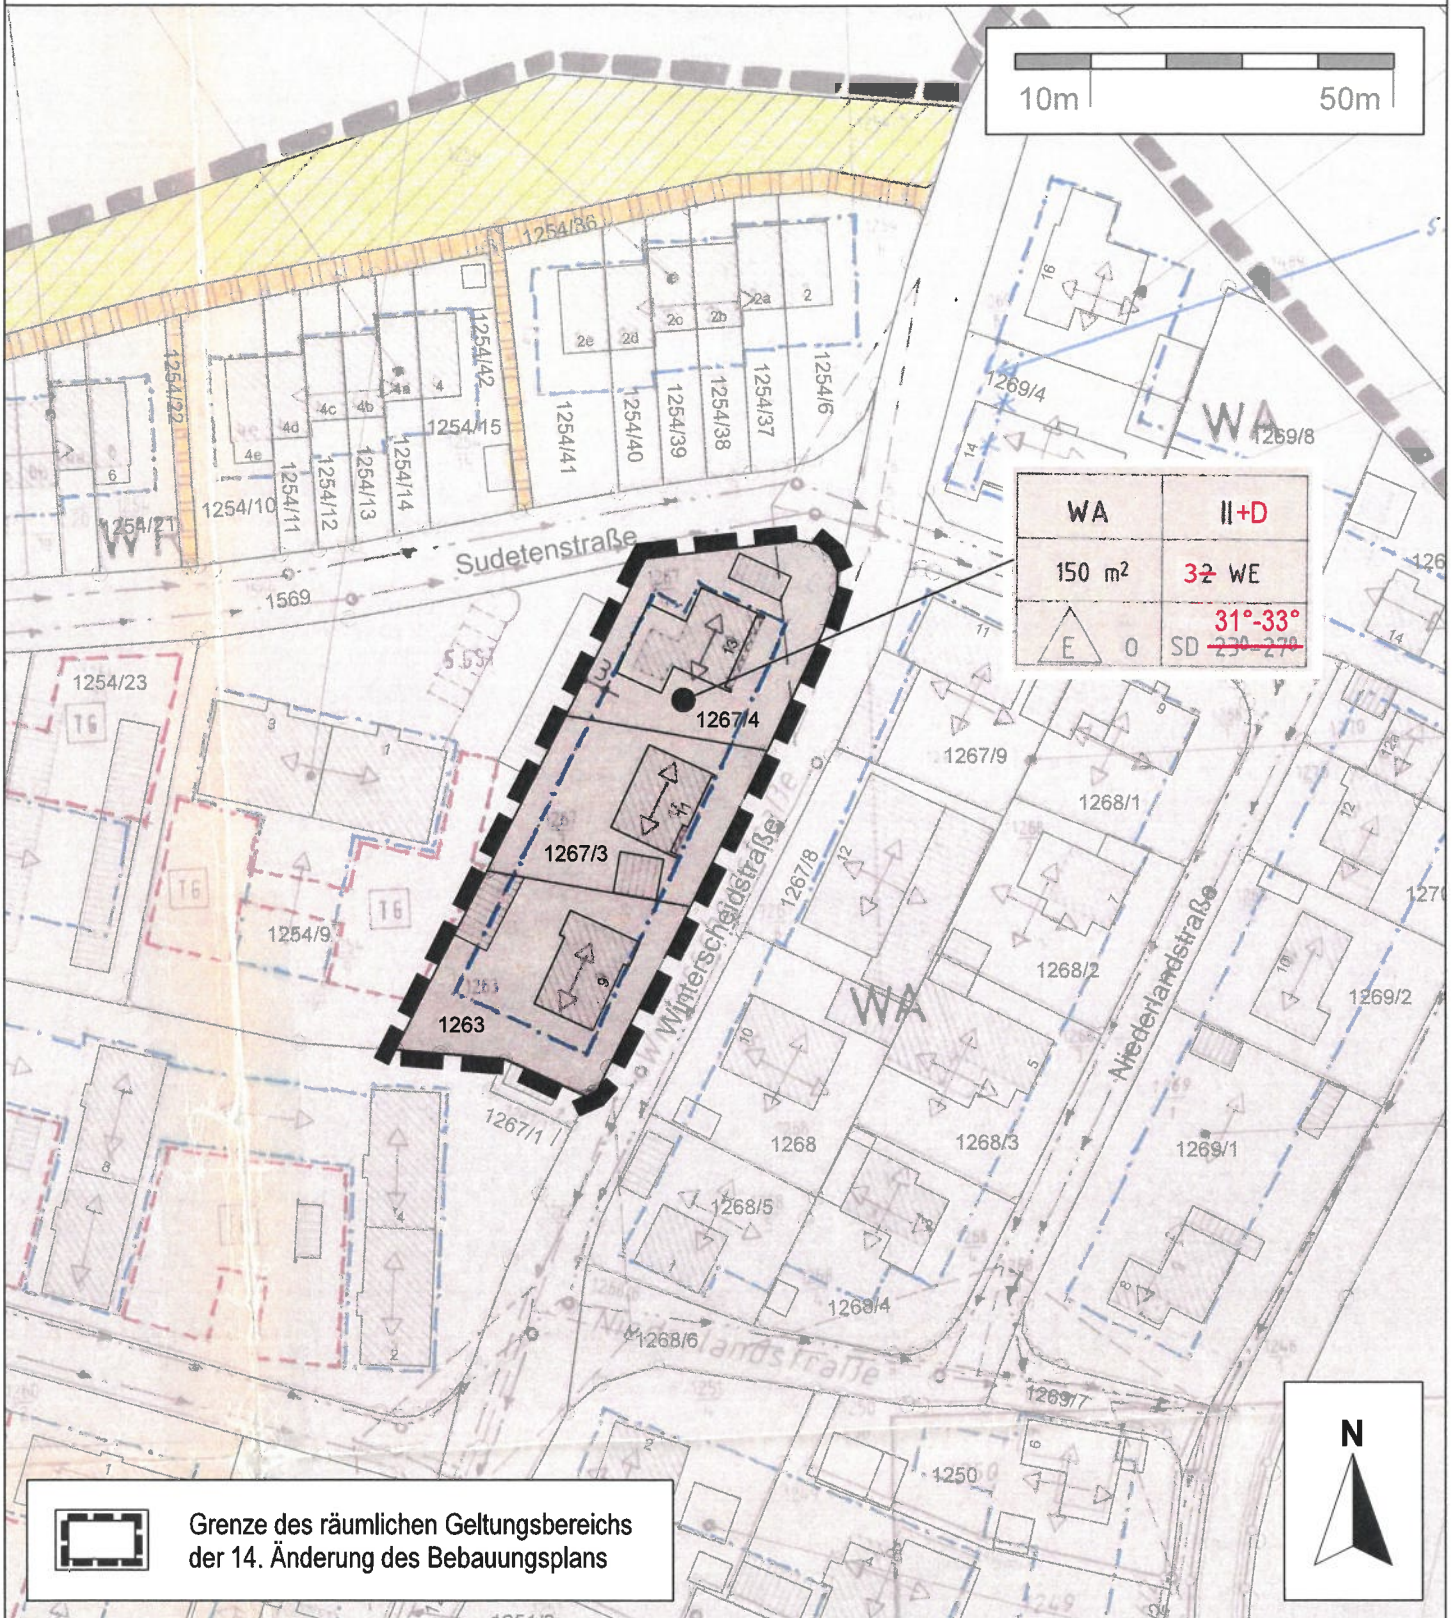

 Grenze des räumlichen Geltungsbereichs der 14. Änderung des Bebauungsplans

Ausfertigung:
Hiermit wird bestätigt, dass der Inhalt dieser Bebauungsplan-Änderung und ihre Festsetzungen durch Zeichnung, Farbe, Text und Schrift mit den hierzu ergangenen Beschlüssen des Gemeinderates Altstadt übereinstimmen.

Altstadt, ... 2.1. NOV. 2019 ...


(1. Bürgermeister A. Hadersbeck)



Gemeinde Altstadt
14. Änderung Bebauungsplan
Nr. 1 "Winterscheid"



ENDFASSUNG
mit Stand vom 12.11.2019

M 1:1.000