


Bestandteil der Ortsabrundungssatzung „Am Lindenweg“, OT Schwabniederhofen,
Gemeinde Altenstadt

M = 1:000

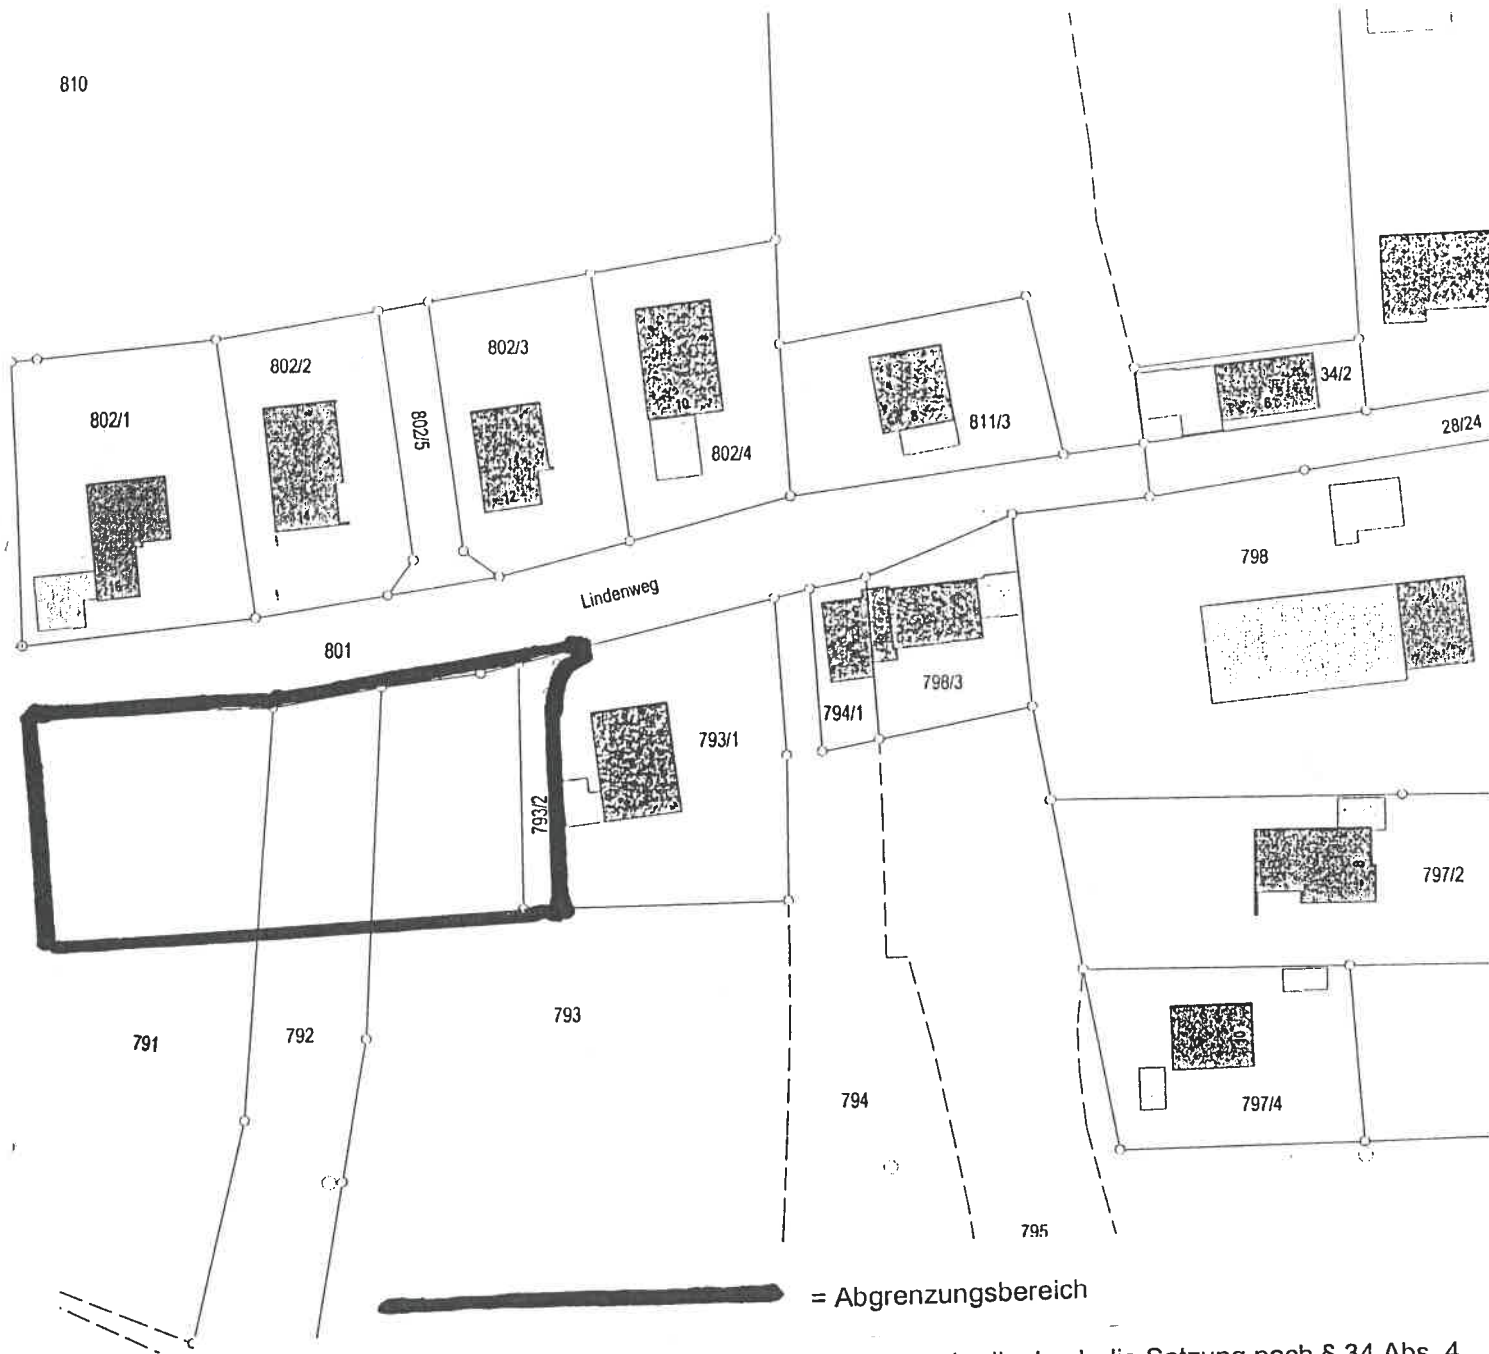

Der vorstehende Lageplan grenzt die Flächen ab, die durch die Satzung nach § 34 Abs. 4 Nr. 3 BauGB in die im Zusammenhang bebauten Ortsteile von Schwabniederhofen einbezogen werden.

Altenstadt, den 04.11.2003
Gemeinde Altenstadt

Hadersbeck
Hadersbeck
Bürgermeister

