


## 4. Flächennutzungsplanänderung "Mülldeponie"

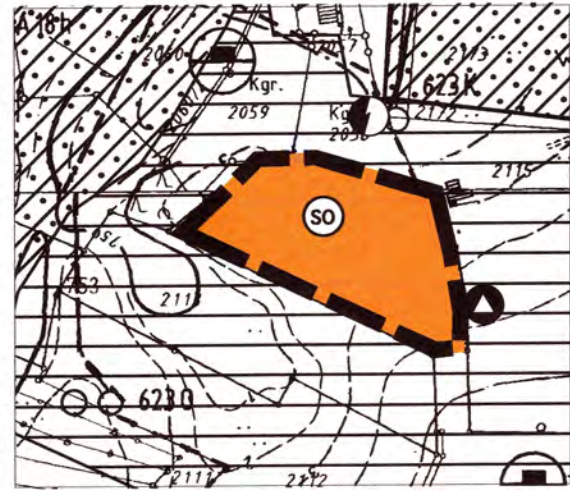

**Legende zur Planzeichnung**

Planungsrechtliche Festsetzungen

1. Art der baulichen Nutzung § 9 Abs.1 Nr.1 BauGB

**SO** Sondergebiet  
Zweckbestimmung: Photovoltaikanlage auf der Mülldeponie

2. Sonstige Planzeichen

**---** Grenze des räumlichen Geltungsbereichs § 9 Abs. 7 BauGB

Kartengrundlage: Ausschnitt aus dem Flächennutzungsplan Ingenried M 1 : 5.000

### Verfahrensvermerke:

Der Gemeinderat Ingenried hat in seiner Sitzung am 06.07.2011 die 4. Änderung des Flächennutzungsplans beschlossen. Der Änderungsbeschluss wurde am 22.07.2011 ortsüblich bekanntgemacht.

Die frühzeitige Beteiligung der Öffentlichkeit gemäß § 3 Abs. 1 BauGB für den Vorentwurf der Flächennutzungsplanänderung in der Fassung vom 13.07.2011 fand mit der Bekanntmachung vom 05.08.2011 in der Zeit vom 10.08.2011 bis einschließlich 31.08.2011 statt.

Die frühzeitige Beteiligung der Behörden und sonstigen Träger öffentlicher Belange gemäß § 4 Abs. 1 BauGB für den Vorentwurf der Flächennutzungsplanänderung in der Fassung vom 13.07.2011 fand mit dem Schreiben vom 08.08.2011 bis einschließlich 31.08.2011 statt.

Der Entwurf der 4. Änderung des Flächennutzungsplans, bestehend aus einer Planzeichnung und einer Begründung mit Umweltbericht, jeweils in der Fassung vom 14.09.2011 wurde gemäß § 3 Abs. 2 BauGB in der Zeit vom 26.09.2011 bis einschließlich 26.10.2011 öffentlich ausgelegt. Die öffentliche Auslegung wurde am 16.09.2011 ortsüblich bekanntgemacht.

Die Beteiligung der Behörden und sonstigen Träger öffentlicher Belange gemäß § 4 Abs. 2 BauGB für den Entwurf der Flächennutzungsplanänderung, bestehend aus einer Planzeichnung und einer Begründung mit Umweltbericht, jeweils in der Fassung vom 14.09.2011, fand mit den Schreiben vom 22.09.2011 bis einschließlich 26.10.2011 statt.

Der Gemeinderat Ingenried hat in seiner Sitzung am 02.11.2011 die 4. Flächennutzungsplanänderung in der Fassung vom 02.11.2011 am 02.11.2011 festgestellt.

Ingenried, den 9. NOV. 2011

Fichtl  
Bürgermeister  
(Bürgermeister, Siegel)



Das Landratsamt Weilheim-Schongau hat mit Bescheid vom 25. NOV. 2011 gemäß § 6 BauGB die Flächennutzungsplanänderung genehmigt.

Die Flächennutzungsplanänderung, bestehend aus einer Planzeichnung und einer Begründung mit Umweltbericht, wird hiermit ausgefertigt.

Ingenried, den 28. NOV. 2011

Fichtl  
Bürgermeister  
(Bürgermeister, Siegel)



### Fortsetzung Verfahrensvermerke:

Die Erteilung der Genehmigung der 4. Flächenntzungsplanänderung wurde am 29. NOV. 2011 gemäß 3 6 Abs. 5 BauGB ortsüblich bekanntgemacht.

Der Flächennutzungsplan ist damit wirksam.

Seit diesem Zeitpunkt wird die Flächennutzungsplanänderung mit Begründung und Umweltbericht während der Dienststunden zu jedermanns Einsicht bereitgehalten und auf Verlangen über den Inhalt Auskunft erteilt. In der Bekanntmachung wurde darauf hingewiesen bei welcher Stelle der Plan eingesehen werden kann.

Ingenried, den 28. NOV. 2011

Fichtl  
Bürgermeister  
(Bürgermeister, Siegel)



### Ausfertigung:

Hiermit wird bestätigt, dass der Inhalt dieser Flächennutzungsplanänderung und seine Festsetzungen durch Zeichnung, Farbe, Text und Schrift mit der hierzu ergangenen Beschlüssen des Gemeinderates übereinstimmen.

Ingenried, den 29. NOV. 2011

Fichtl  
Bürgermeister  
(Bürgermeister, Siegel)




### Planverfasser:

Gefertigt im Auftrag der Gemeinde Ingenried

Mindelheim, den 7.11.11

Peter Kern, Architekt  
170 696  
ARCHITEKT  
BYAK  
BEREITSCHAFT DES ÖFFENTLICHEN RECHTES

## 4. Flächennutzungsplanänderung "Mülldeponie" Gemeinde Ingenried

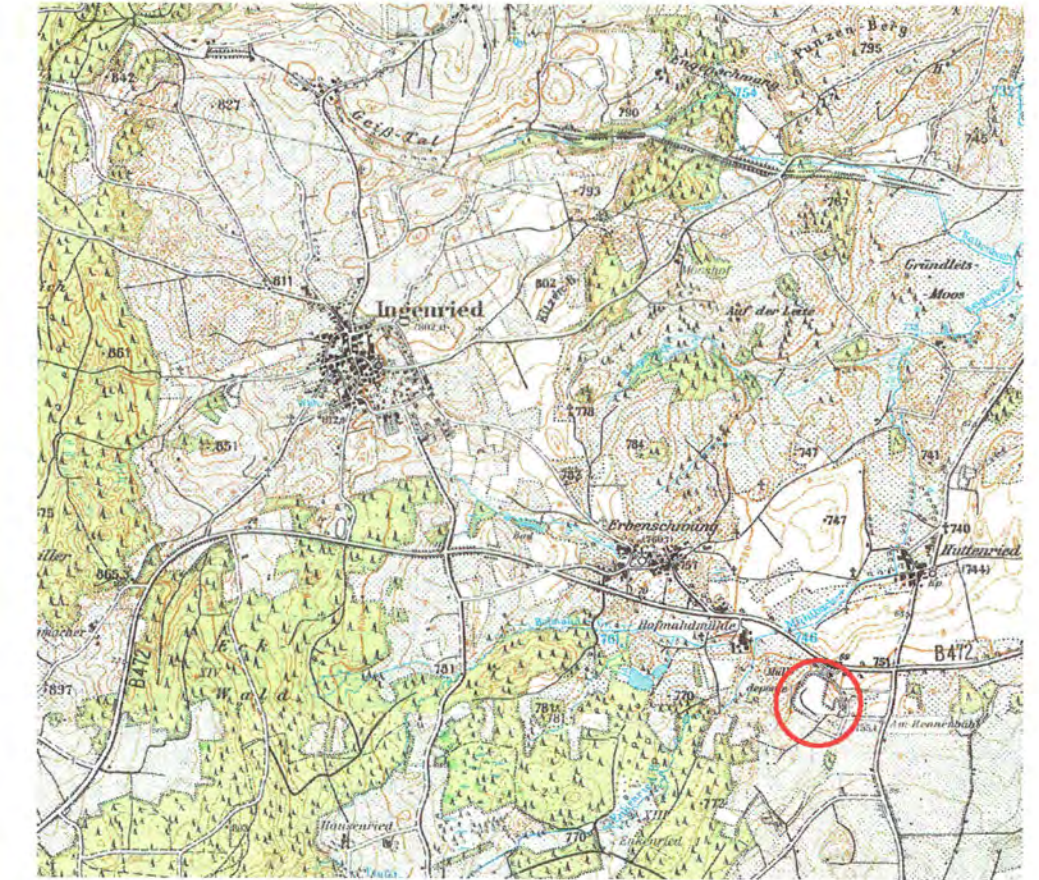

Übersichtsplan

1 : 25.000

### Projekt:

## 4. Flächennutzungsplanänderung "Mülldeponie"

In der Fassung vom 02.11.2011

Projektphase: Entwurf

Projektnummer: 11-104

Plan-Datei: 110714\_4FNPA Ingenried\_sw.vwx

### Auftraggeber:

Gemeinde Ingenried  
Kirchenstraße 3  
86980 Ingenried b. Schongau

Datum: 02.11.2011

Maßstab: 1:5000

Bearbeiter: jh

kern.  
architekten



Maximilianstraße 41  
87719 Mindelheim

Tel. 08261/ 731 89-0  
Fax 08261/ 731 89-20

info@architekt-kern.de  
www.architekt-kern.de