

FLÄCHENNUTZUNGSPLAN

Gemeinde Schwabbruck
Landkreis Weilheim- Schongau

5. ÄNDERUNG



Flächennutzungsplan-Ausschnitt

M : 1 : 5000

Schwabbruck, den

Planung:

ARCHITEKTURBÜRO
HÖRNER

Gefertigt: 02.03.04

Geändert: 13.05.04

aufgestellt: 26.01.2004




5. ÄNDERUNG


Gewerbegebiet "Brucker Berg"



BESTAND

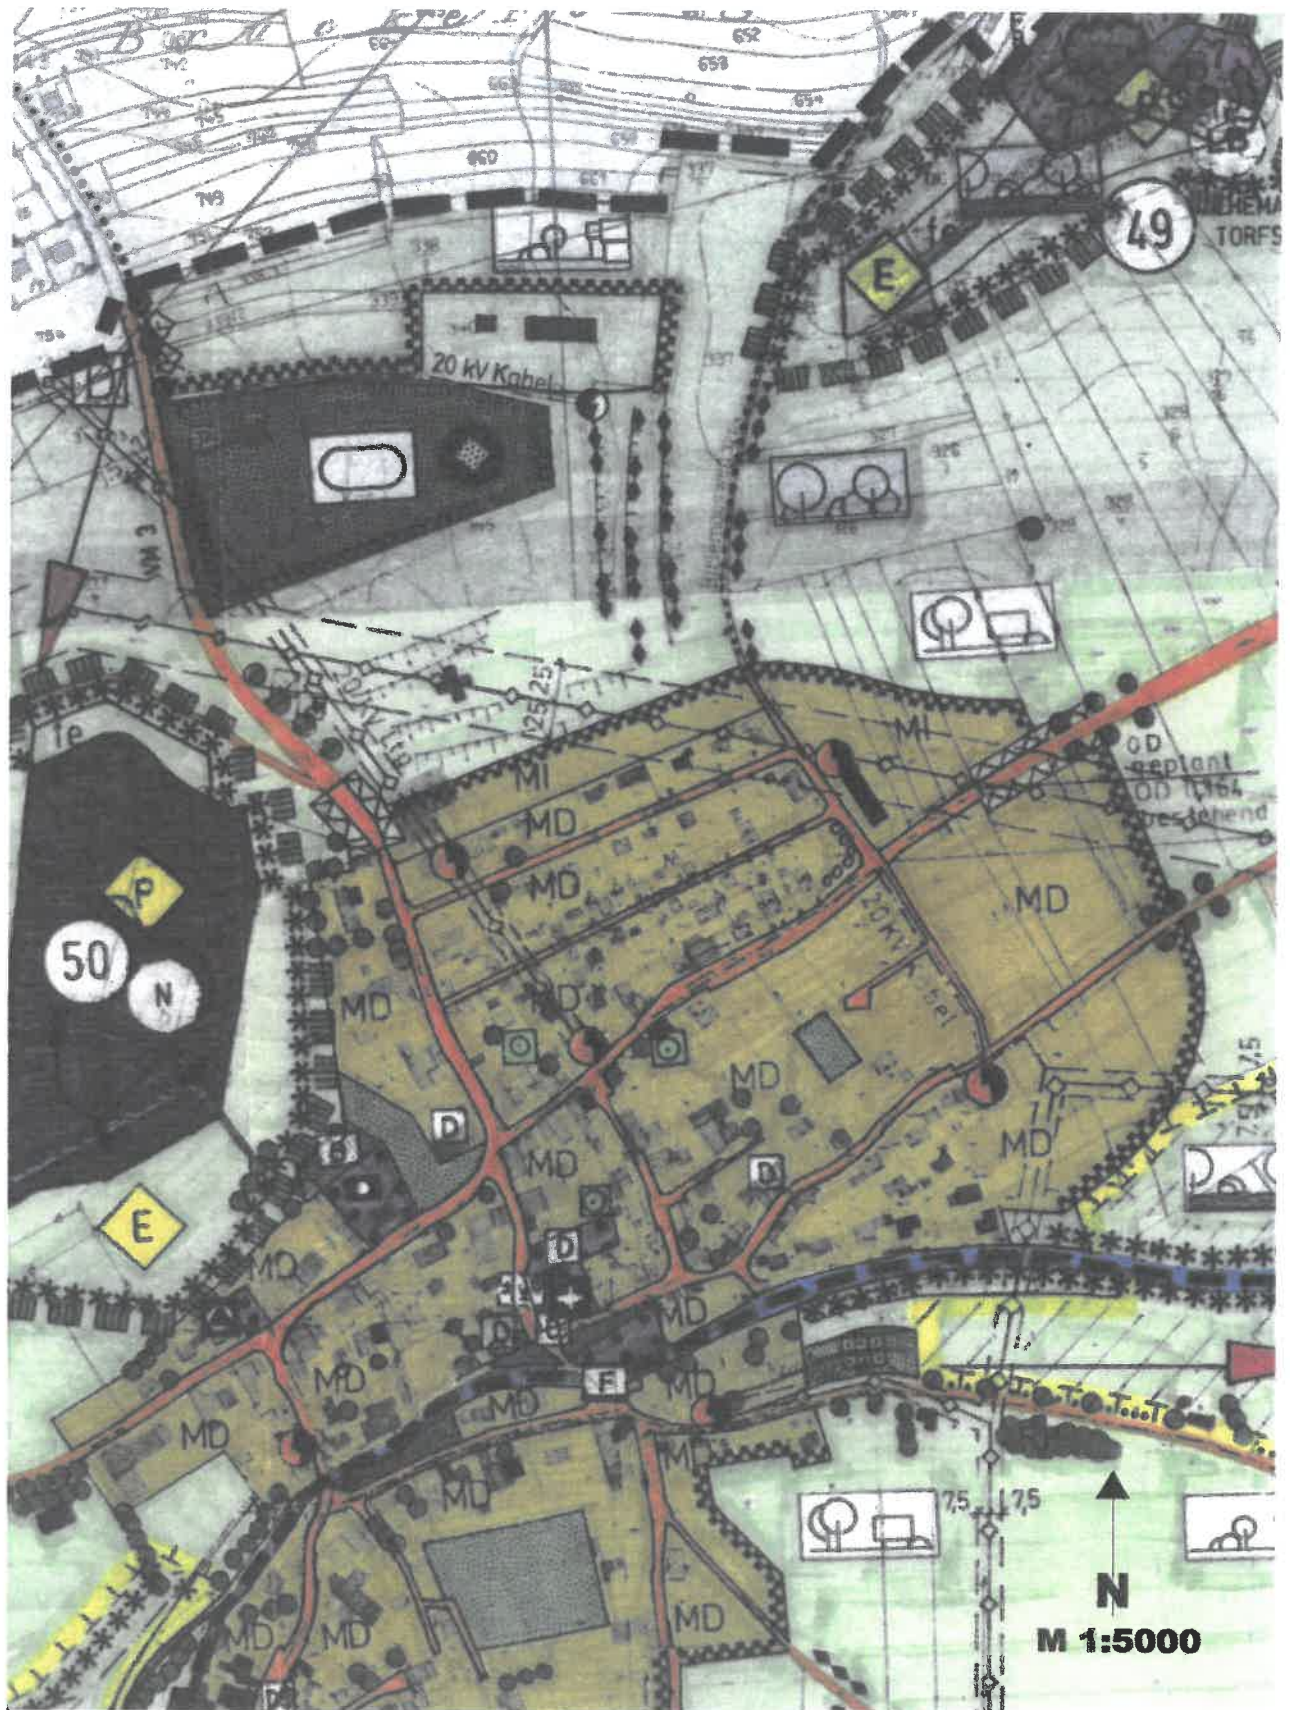

LEGENDE:

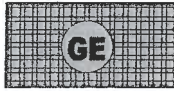

Gewerbegebiet



Geltungsbereich der 5. Änderung



Ortsrandeingrünung



bestehende Gebäude